


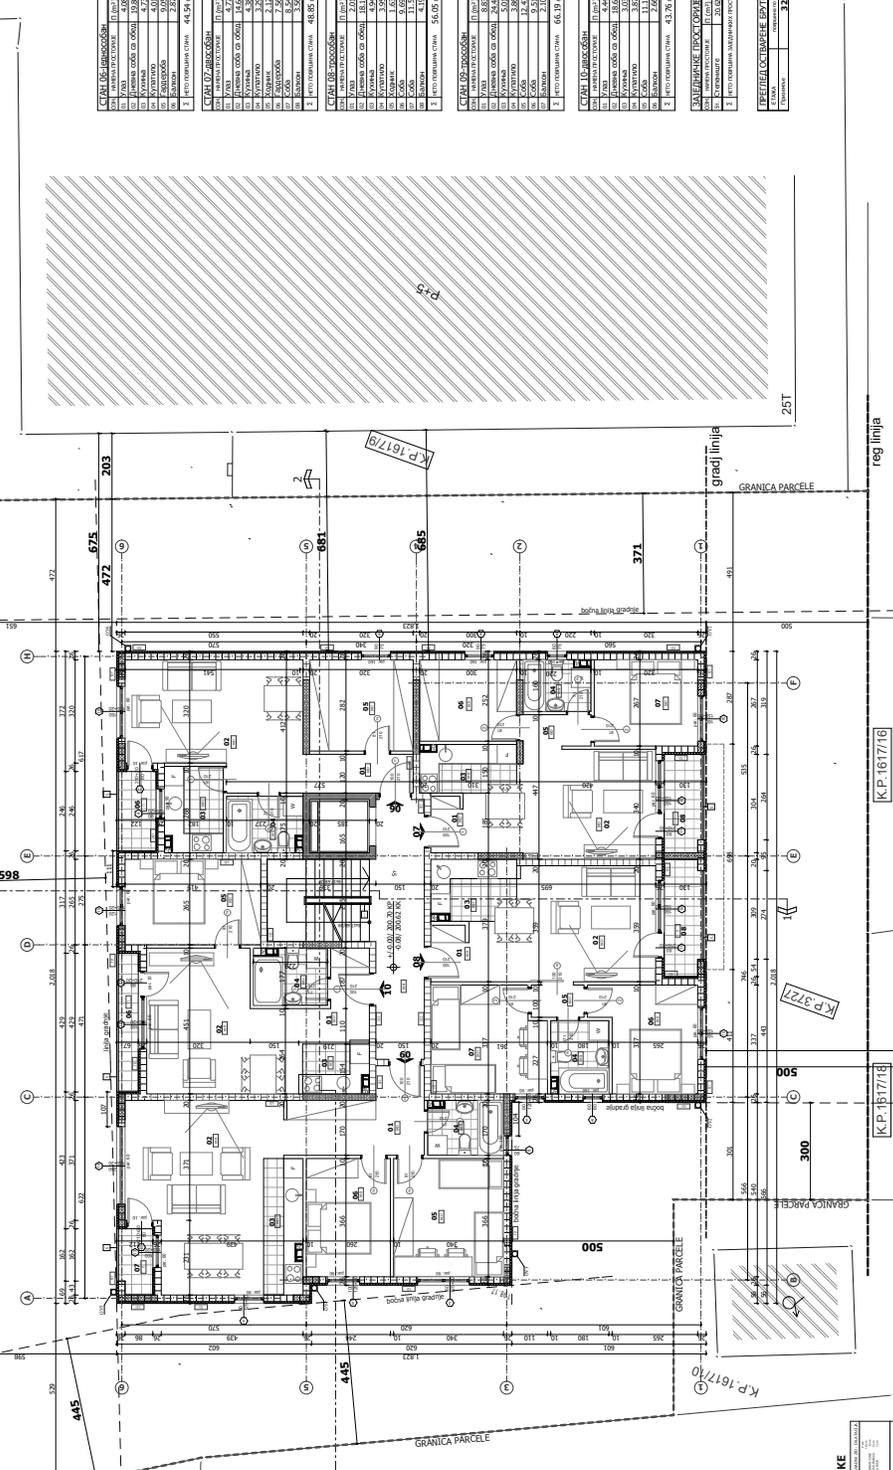

Katastarsko-Topografski Plan  
Lokacija: "KP.3727"



K.P.1618/22

K.P.1618/25

K.P.1625/1

K.P.1617/9

K.P.1624/3

K.P.1617/10

K.P.3727

K.P.1617/16

K.P.1617/12

reg linija

Ulica Kapetana Miloša Zumića

regulaciona linija

gradjevska linija

SLOJEVI GRAĐEVINSKE FIZIKE



1:1000

**INHABIT D.O.O.**  
 projektovanje i konzalting






Katastarsko-Topografski Plan  
Lokacija: "K.P. 3727"

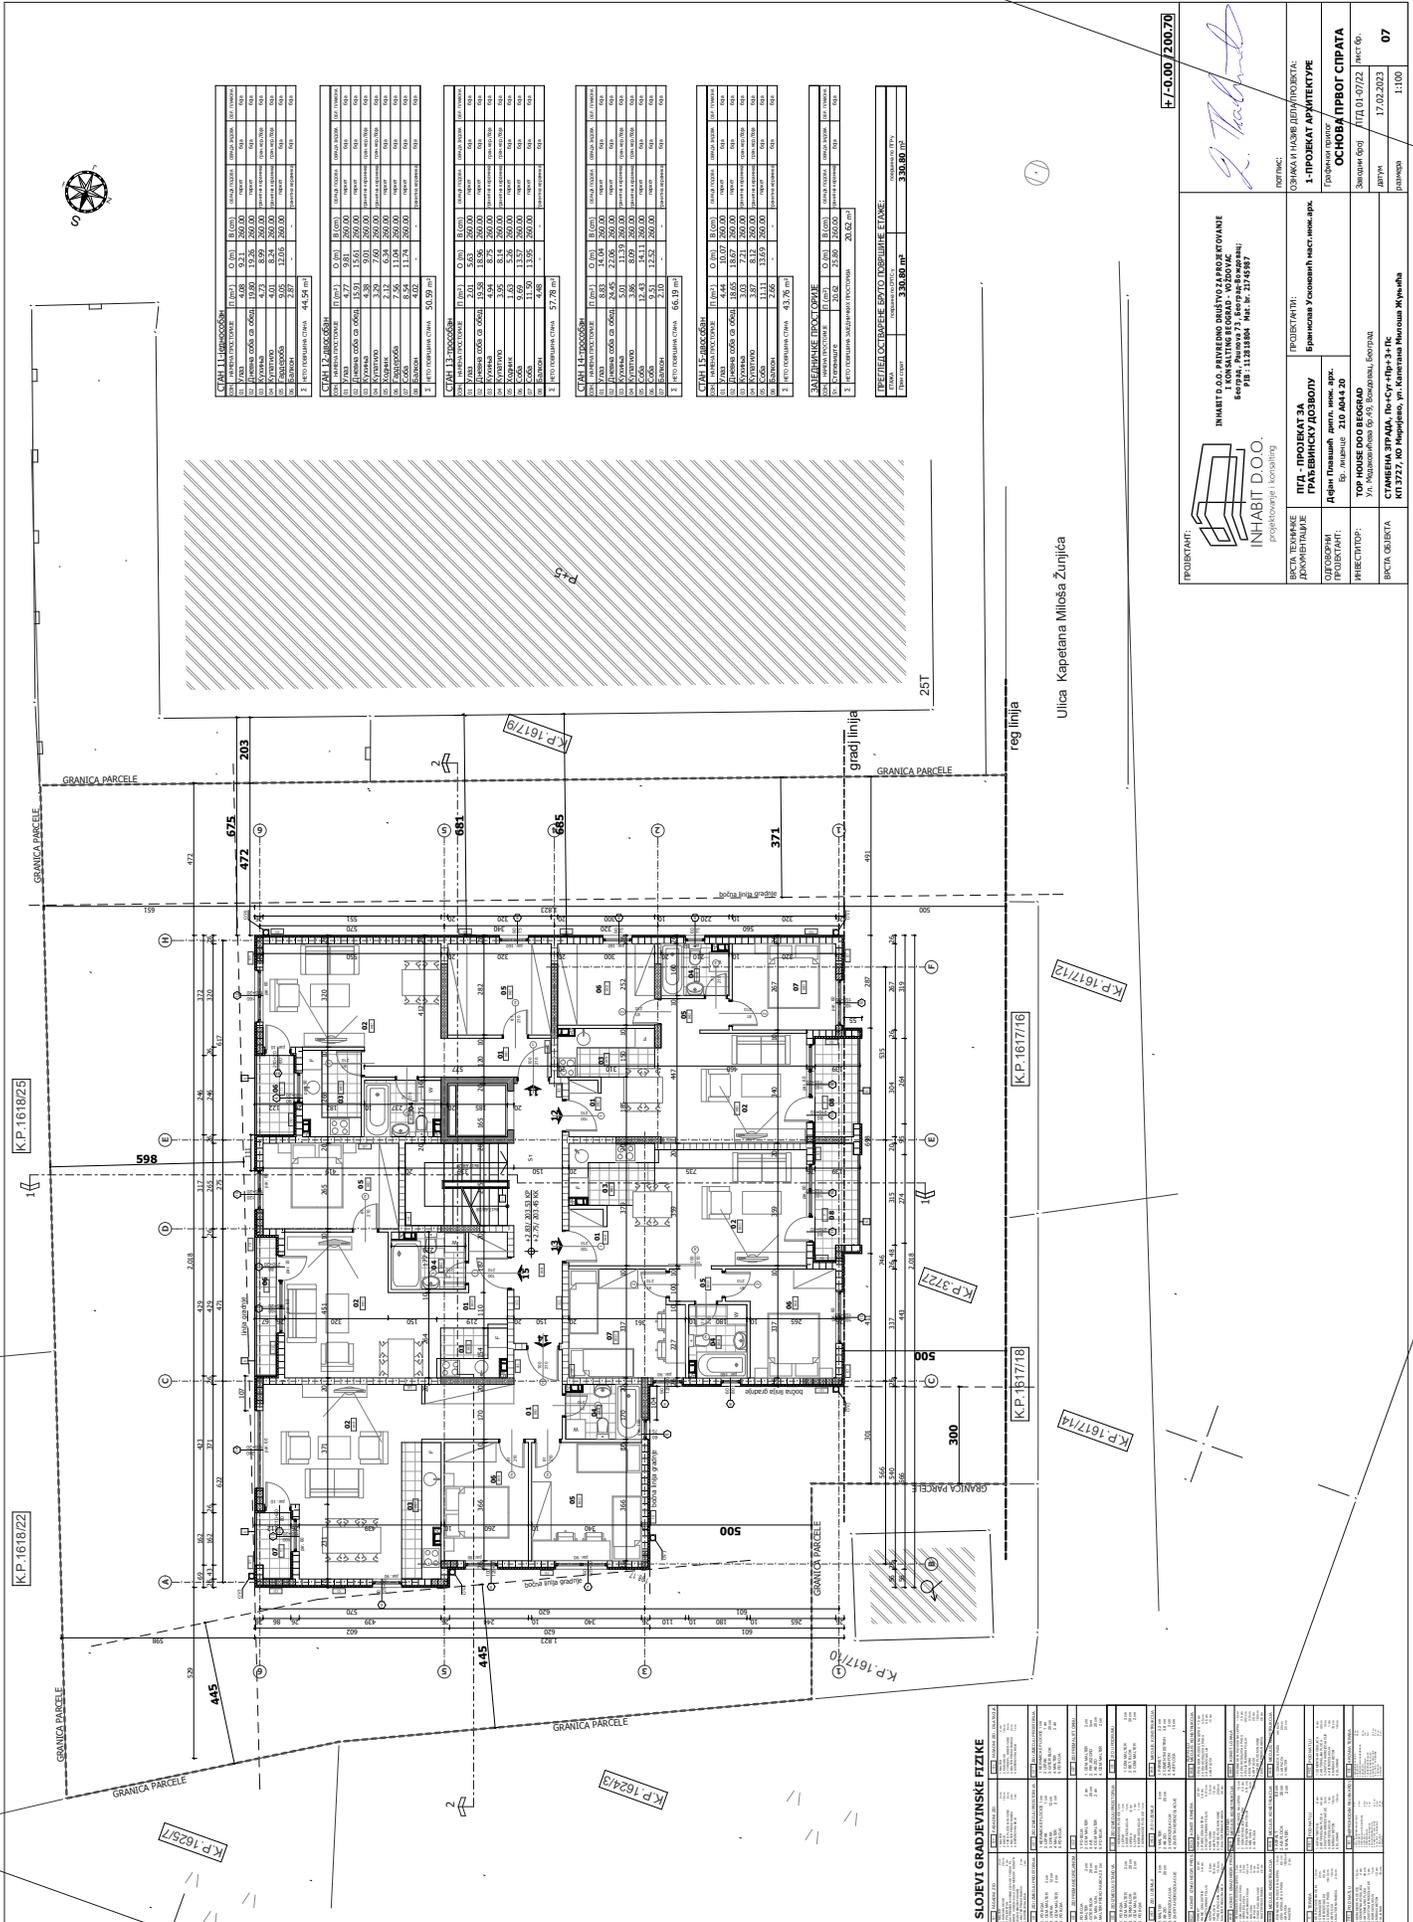

**SLOJEVI GRAĐEVINSKE FIZIKE**

**PROJEKTANT:** INHABIT D.O.O. projektovanje i konsalting












Ulica Kaptelana Milosa Žumija

reg linija

grad linija





